


○
Mange debout *

▬
Buffet *

▭
9m²

Espace de 9m² avec 2 cloisons et 2 ouvertures

⊗
Espaces numérotés de 1 à 10

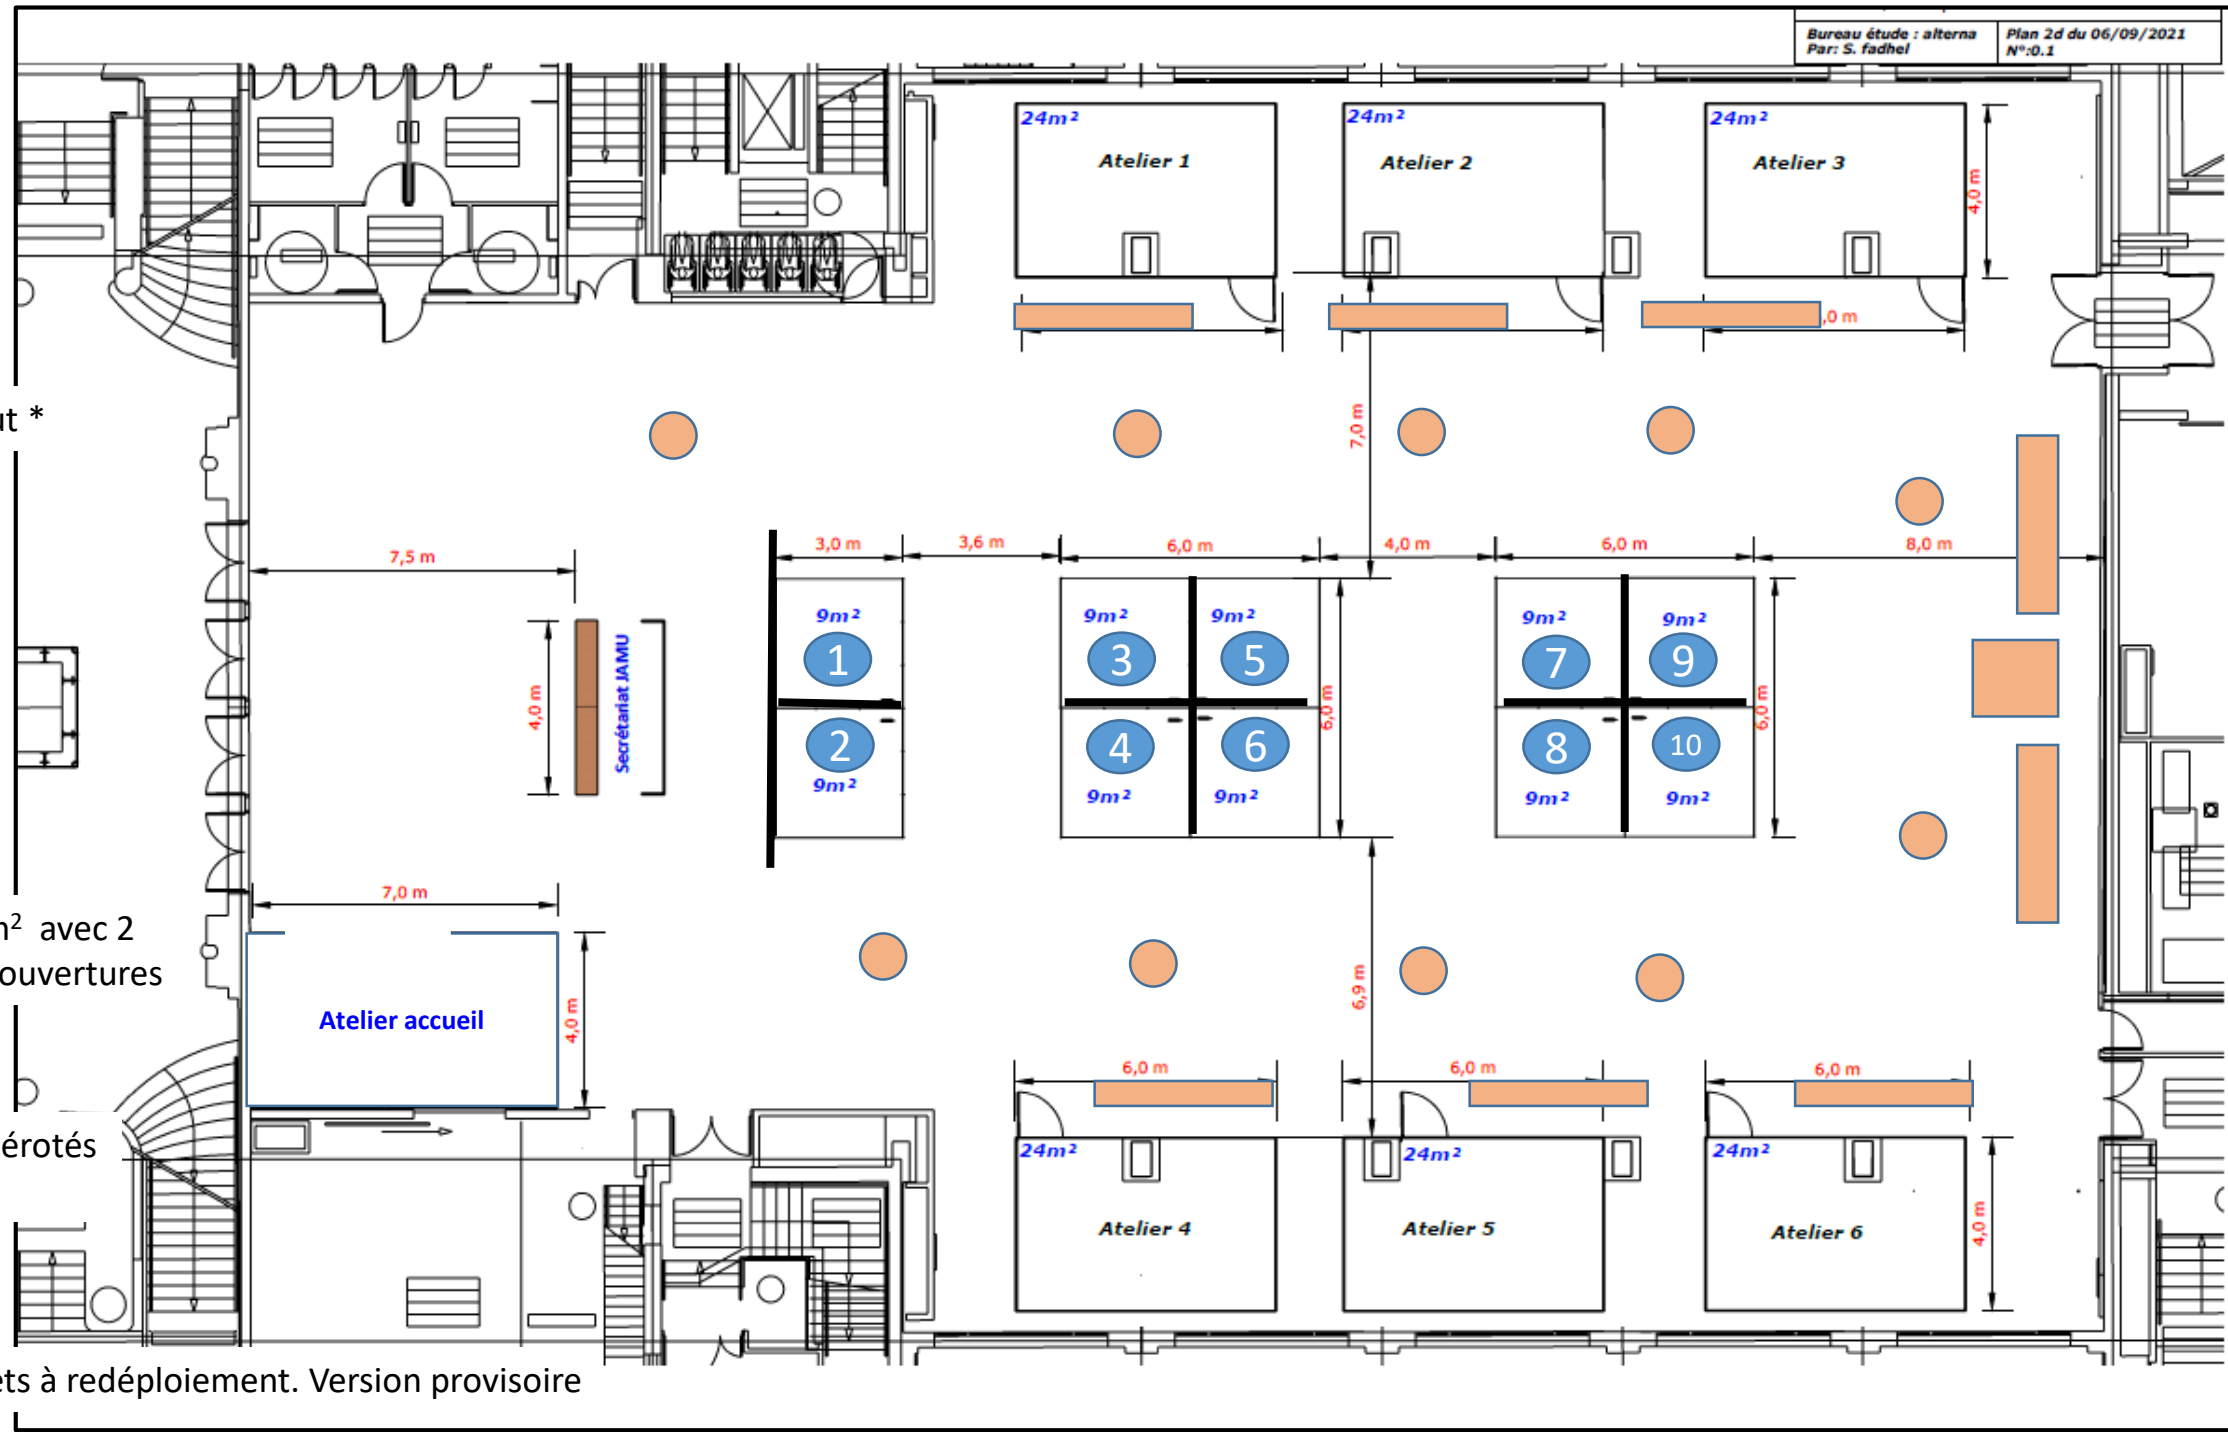

* et ateliers sujets à redéploiement. Version provisoire